


MAPA ZASADNICZA
 SKALA 1:2000

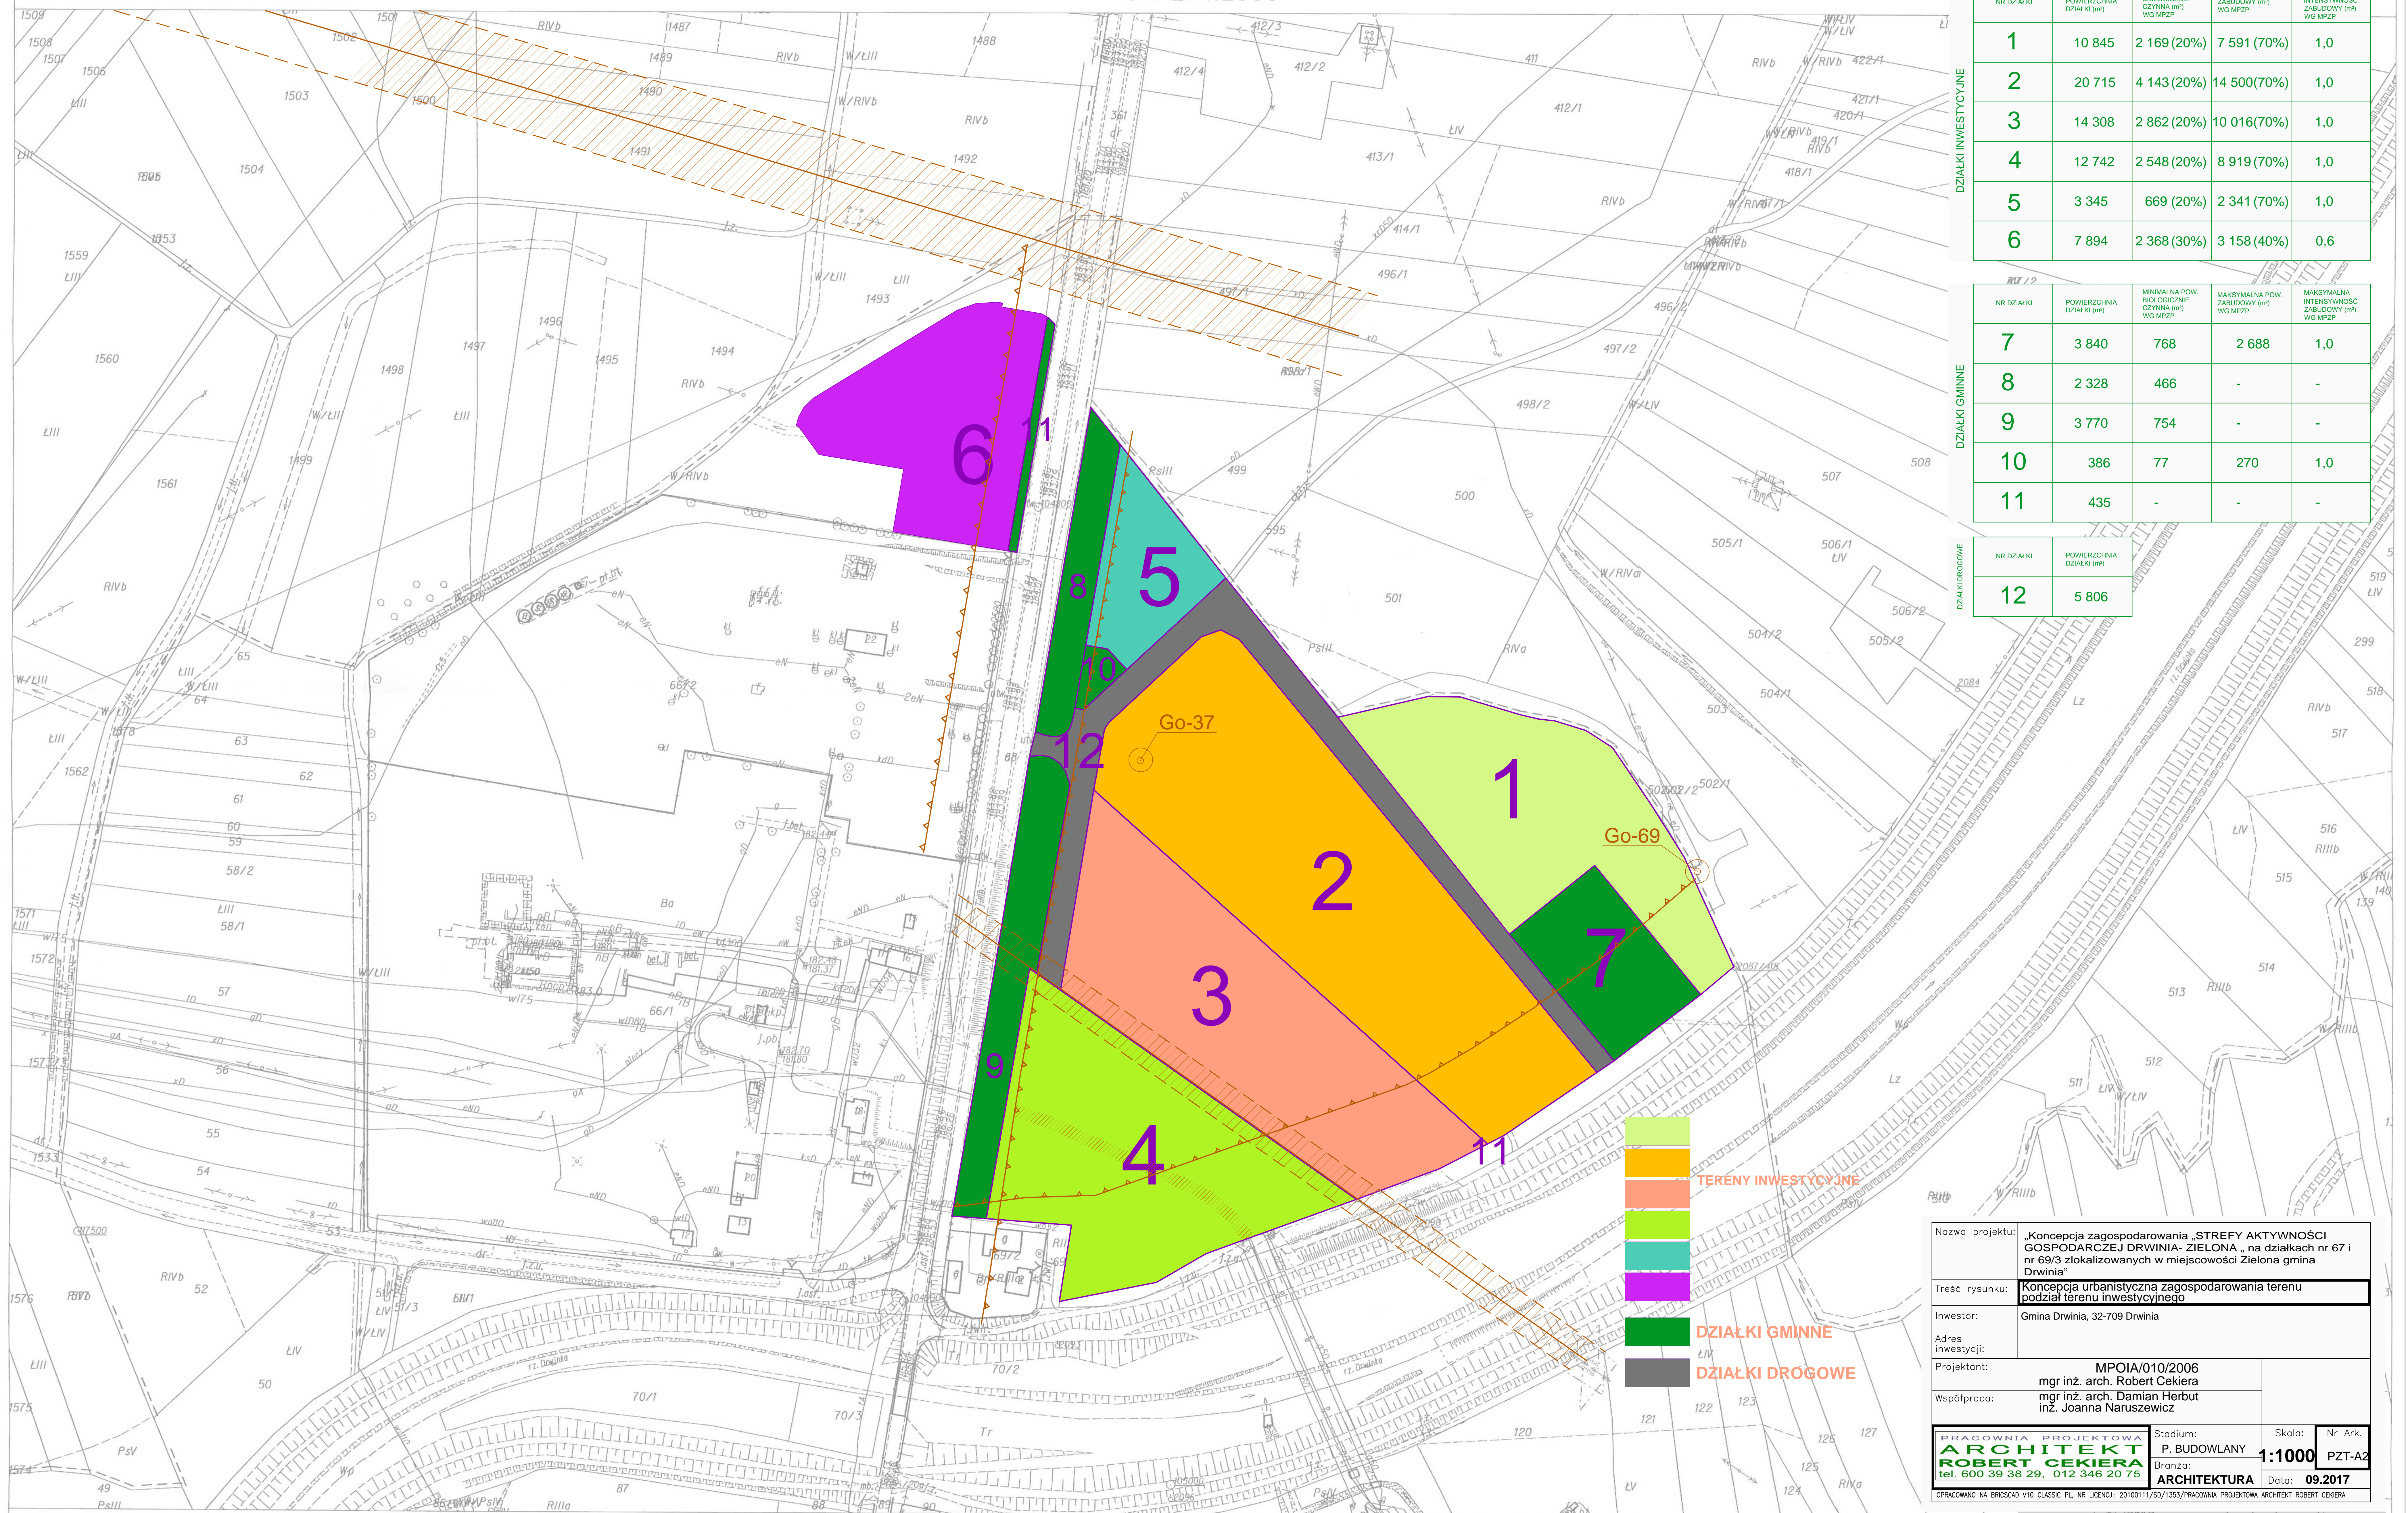

DZIAŁKI INWESTYCYJNE

NR DZIAŁKI	POWIERZCHNIA DZIAŁKI (m²)	MINIMALNA POW. BIOLOGICZNE CZYNNA (m²) WG MPZP	MAKSYMALNA POW. ZABUDOWY (m²) WG MPZP	MAKSYMALNA INTENSYWNOŚĆ ZABUDOWY (m²) WG MPZP
1	10 845	2 169 (20%)	7 591 (70%)	1,0
2	20 715	4 143 (20%)	14 500 (70%)	1,0
3	14 308	2 862 (20%)	10 016 (70%)	1,0
4	12 742	2 548 (20%)	8 919 (70%)	1,0
5	3 345	669 (20%)	2 341 (70%)	1,0
6	7 894	2 368 (30%)	3 158 (40%)	0,6

DZIAŁKI GMINNE

NR DZIAŁKI	POWIERZCHNIA DZIAŁKI (m²)	MINIMALNA POW. BIOLOGICZNE CZYNNA (m²) WG MPZP	MAKSYMALNA POW. ZABUDOWY (m²) WG MPZP	MAKSYMALNA INTENSYWNOŚĆ ZABUDOWY (m²) WG MPZP
7	3 840	768	2 688	1,0
8	2 328	466	-	-
9	3 770	754	-	-
10	386	77	270	1,0
11	435	-	-	-

DZIAŁKI DROGOWE

NR DZIAŁKI	POWIERZCHNIA DZIAŁKI (m²)
12	5 806

- TERENY INWESTYCYJNE
- DZIAŁKI GMINNE
- DZIAŁKI DROGOWE

Nazwa projektu: **Koncepcja zagospodarowania „STREFY AKTYWNOŚCI GOSPODARCZEJ DRWINIA-ZIELONA” na działkach nr 67 i nr 69/3 zlokalizowanych w miejscowości Zielona gmina Drwinia**

Treść rysunku: **Koncepcja urbanistyczna zagospodarowania terenu podział terenu inwestycyjnego**

Investor: Gmina Drwinia, 32-709 Drwinia

Adres inwestycji: MPOIA/010/2006
mgr inż. arch. Robert Cekiера
mgr inż. arch. Damian Herbut
inż. Joanna Naruszewicz

Projektant: **ARCHITEKT ROBERT CEKIERA**
tel. 600 39 38 29, 012 346 20 75

Stadium: **P. BUDOWLANY**

Skala: **1:1000**

Nr Ark.: **PZT-A2**

Branża: **ARCHITEKTURA**

Data: **09.2017**

OPRACOWANO NA BRZESZAD V10 CLASSIC PL, NR LICENCJI: 201001176/1353/PRACOWNIA PROJEKCYJNA ARCHITEKT ROBERT CEKIERA