Eco-Term Spółka z o.o.
NIP: 675-149-78-08 Regon: 123048402
31-559 Kraków, ul. Grzegórzecka 69/15
e-mail: andrzejnanek@eco-term.eu tel. : 601-581-889

Powiat: bocheński
Jedn. ewid.: 120103_2, Drwinia
Obręb: Nr 0013, Zielona

Mapa sytuacyjna

Specjalna Strefa Ekonomiczna - "Krakowski Park Technologiczny"

skala 1 : 2 000

Komleks 1 i 2

- - - - - granica strefy

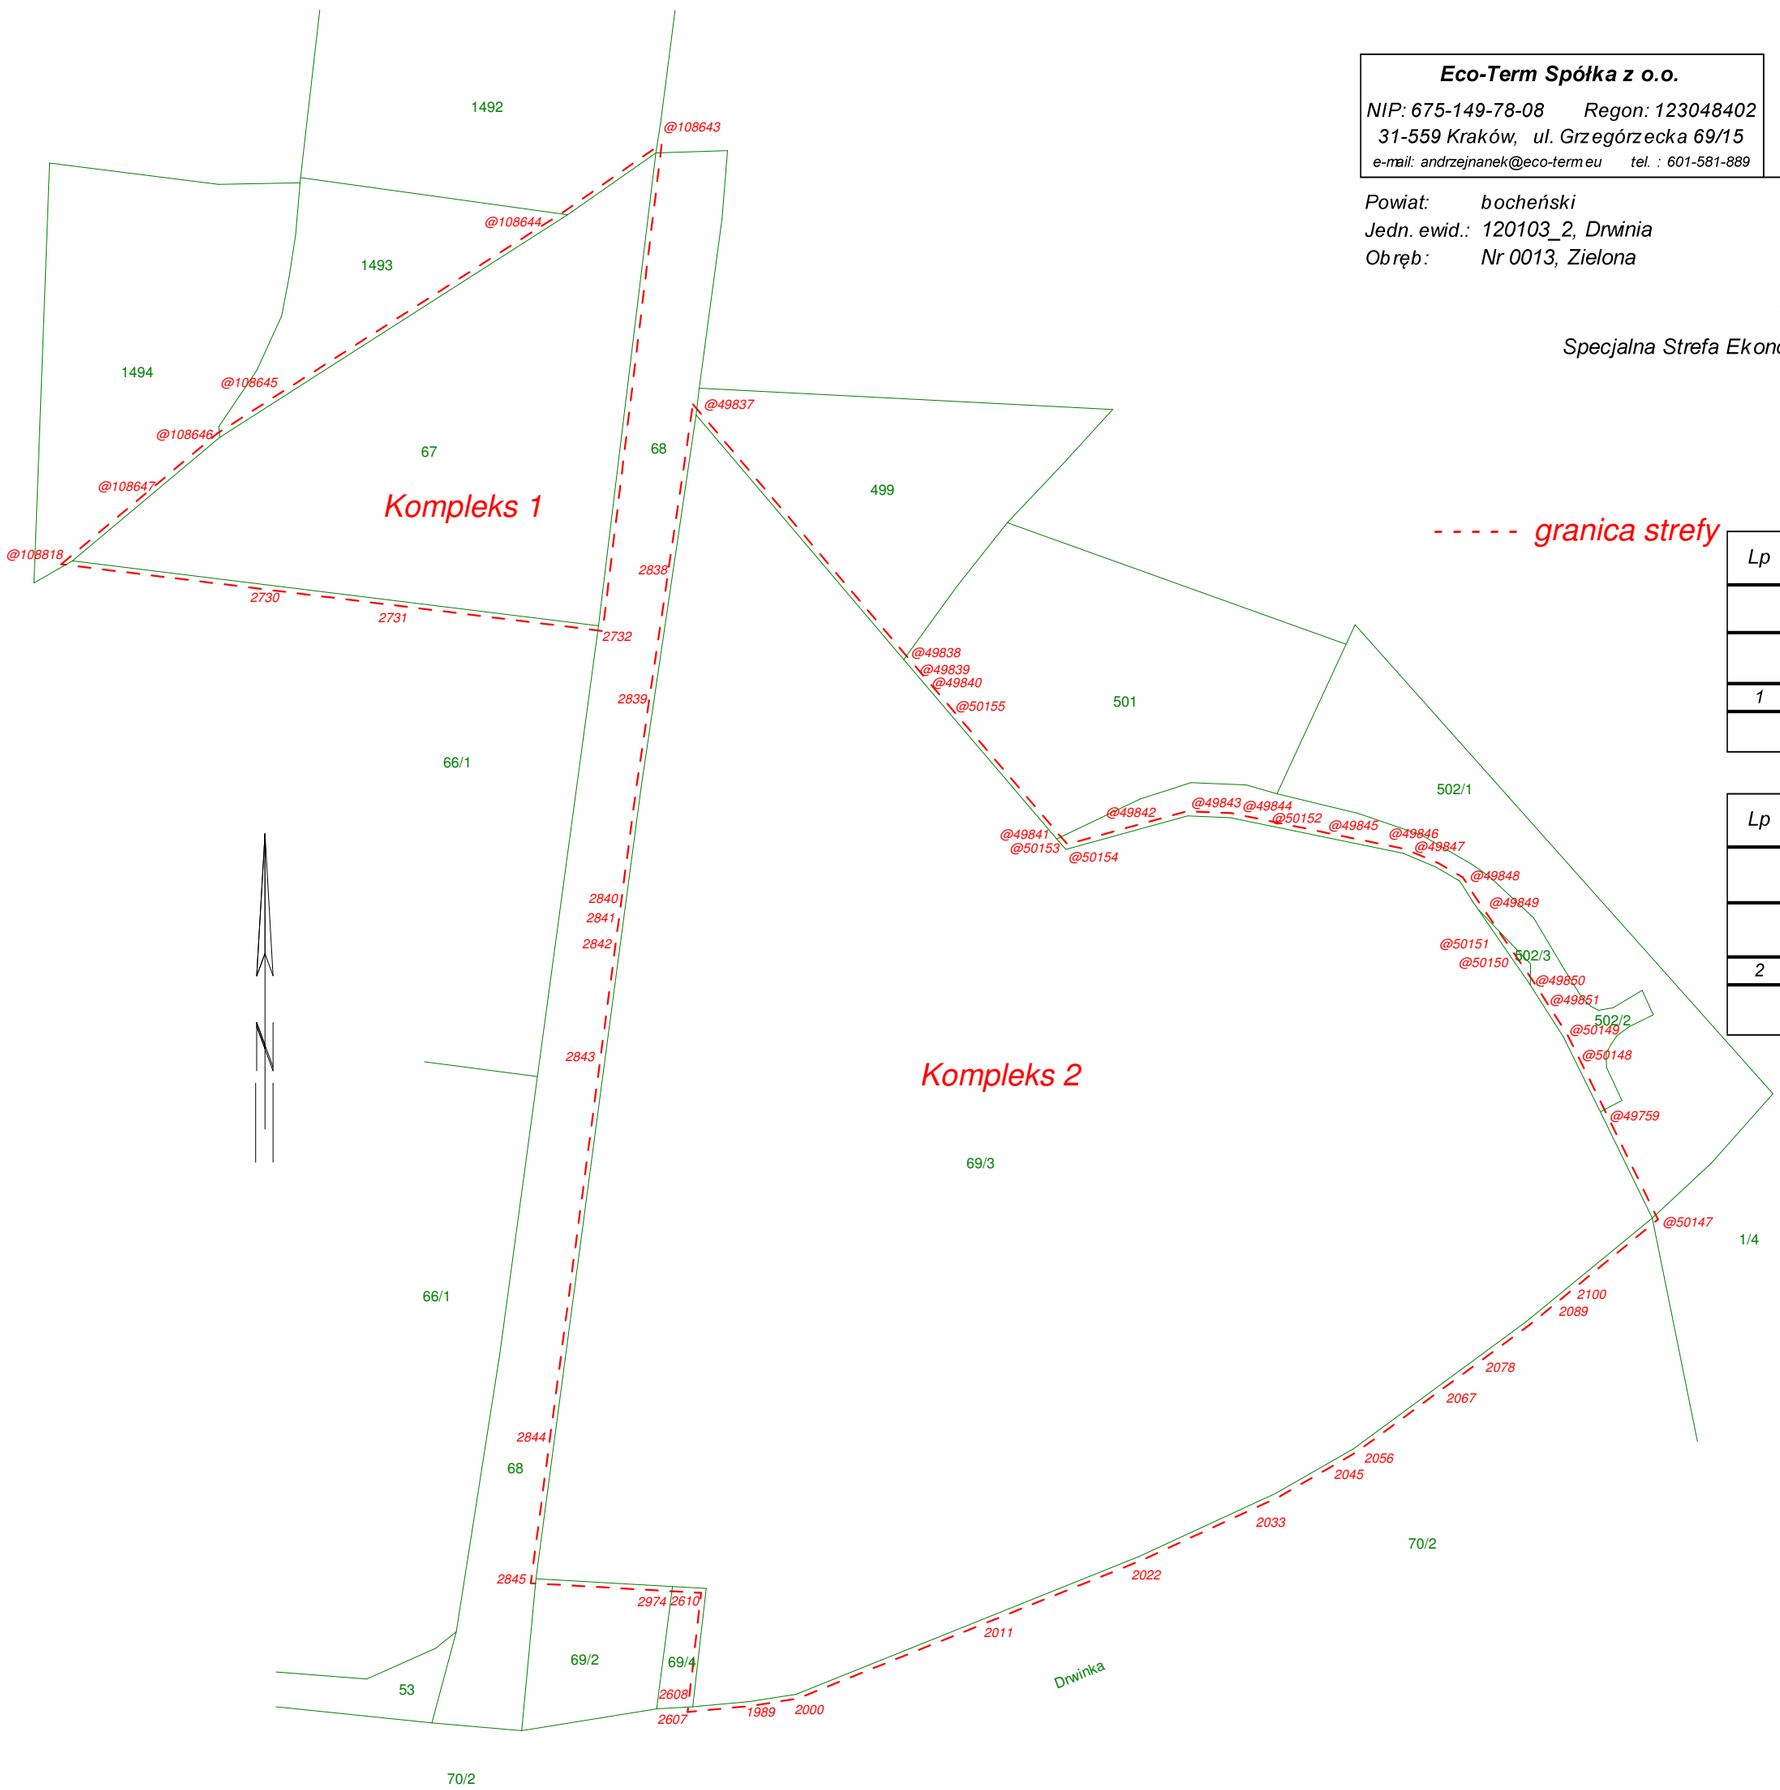

120103_2

Lp	Obręb	Nr działki	Powierzchnia działki	Powierzchnia w Strefie
Kompleks 1				
Obręb: Nr 0013, Zielona				
1	120103_2.0013.	67	1,3700	1,3700
Razem			=	**1,3700**

Lp	Obręb	Nr działki	Powierzchnia działki	Powierzchnia w Strefie
Kompleks 2				
Obręb: Nr 0013, Zielona				
2	120103_2.0013.	69/3	8,0800	8,0800
Razem			=	**8,0800**

Kraków, 31.05.2017 r

mgr inż. Andrzej NANEK
Geodeta uprawniony
Uprawnienia nr 6411